


M樓

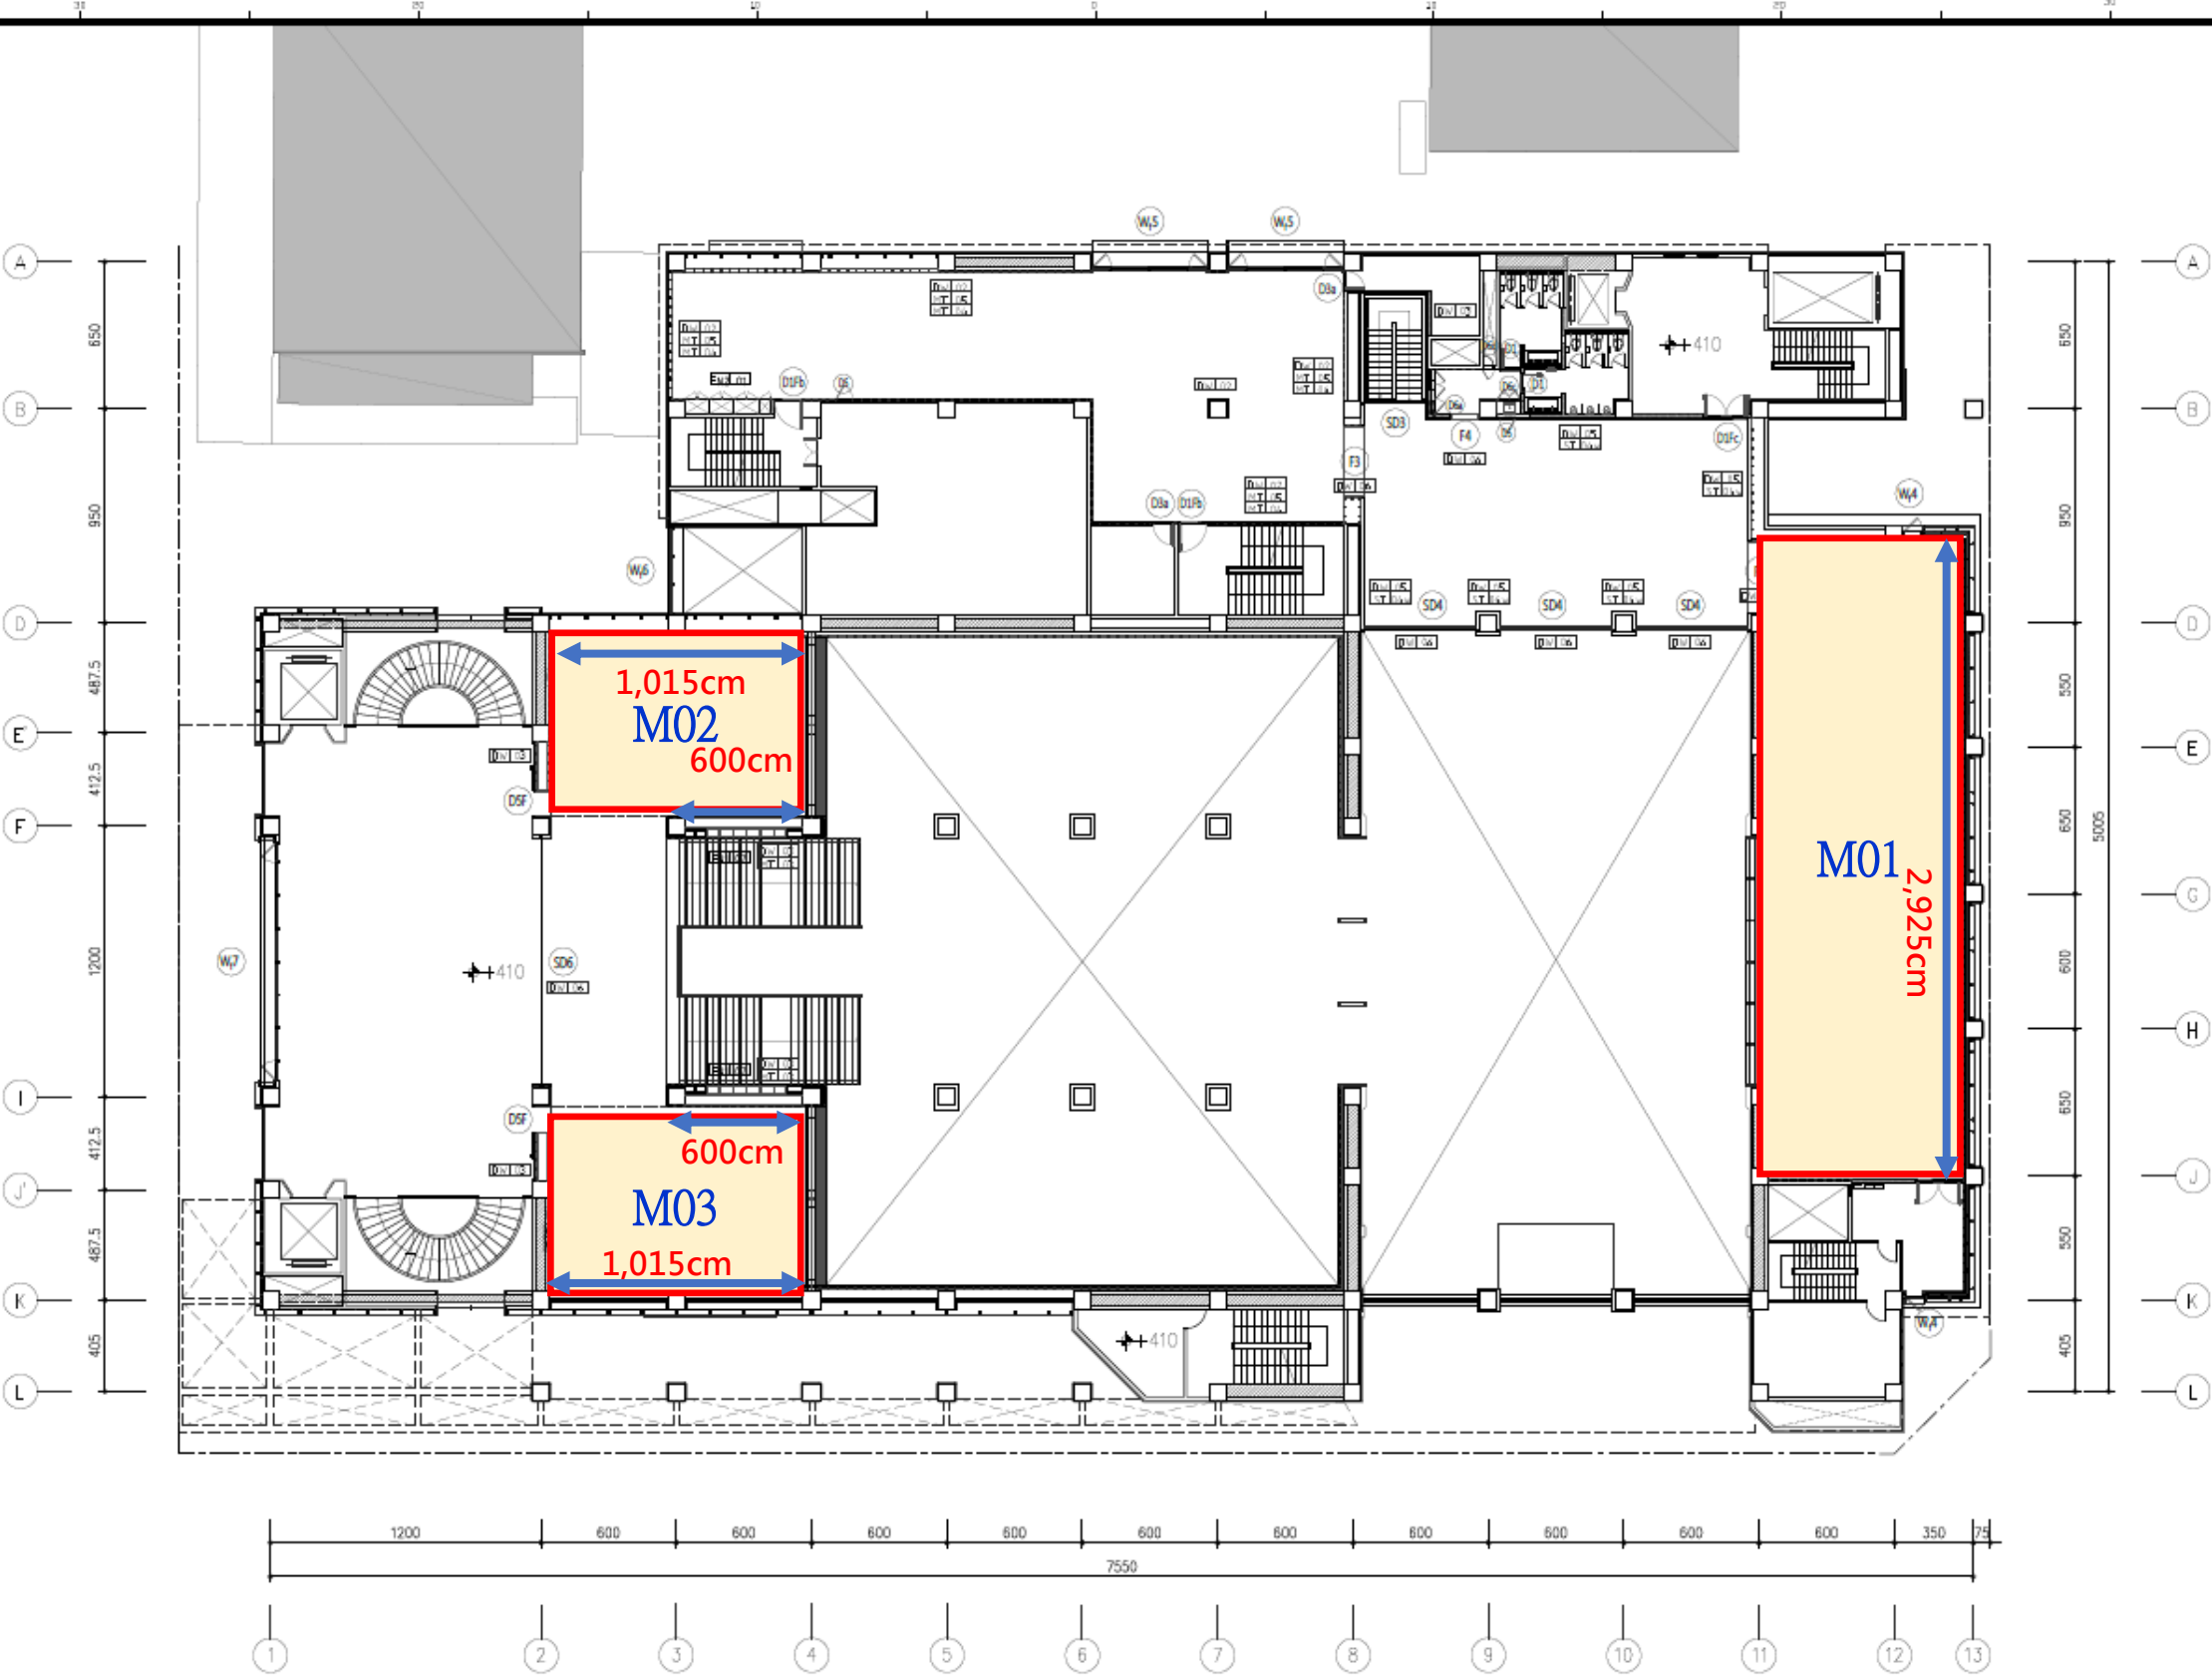

3樓

總長3810cm 總寬2062.5cm

--- 掛畫牆

● 電源插座

1 三層展示區及辦公室平面圖
S 1:160

301-1

301-2

D 487.5
E' 412.5
F 1200
I 412.5
J' 487.5
K 405
L

